




RZUT II PIĘTRA 1:100

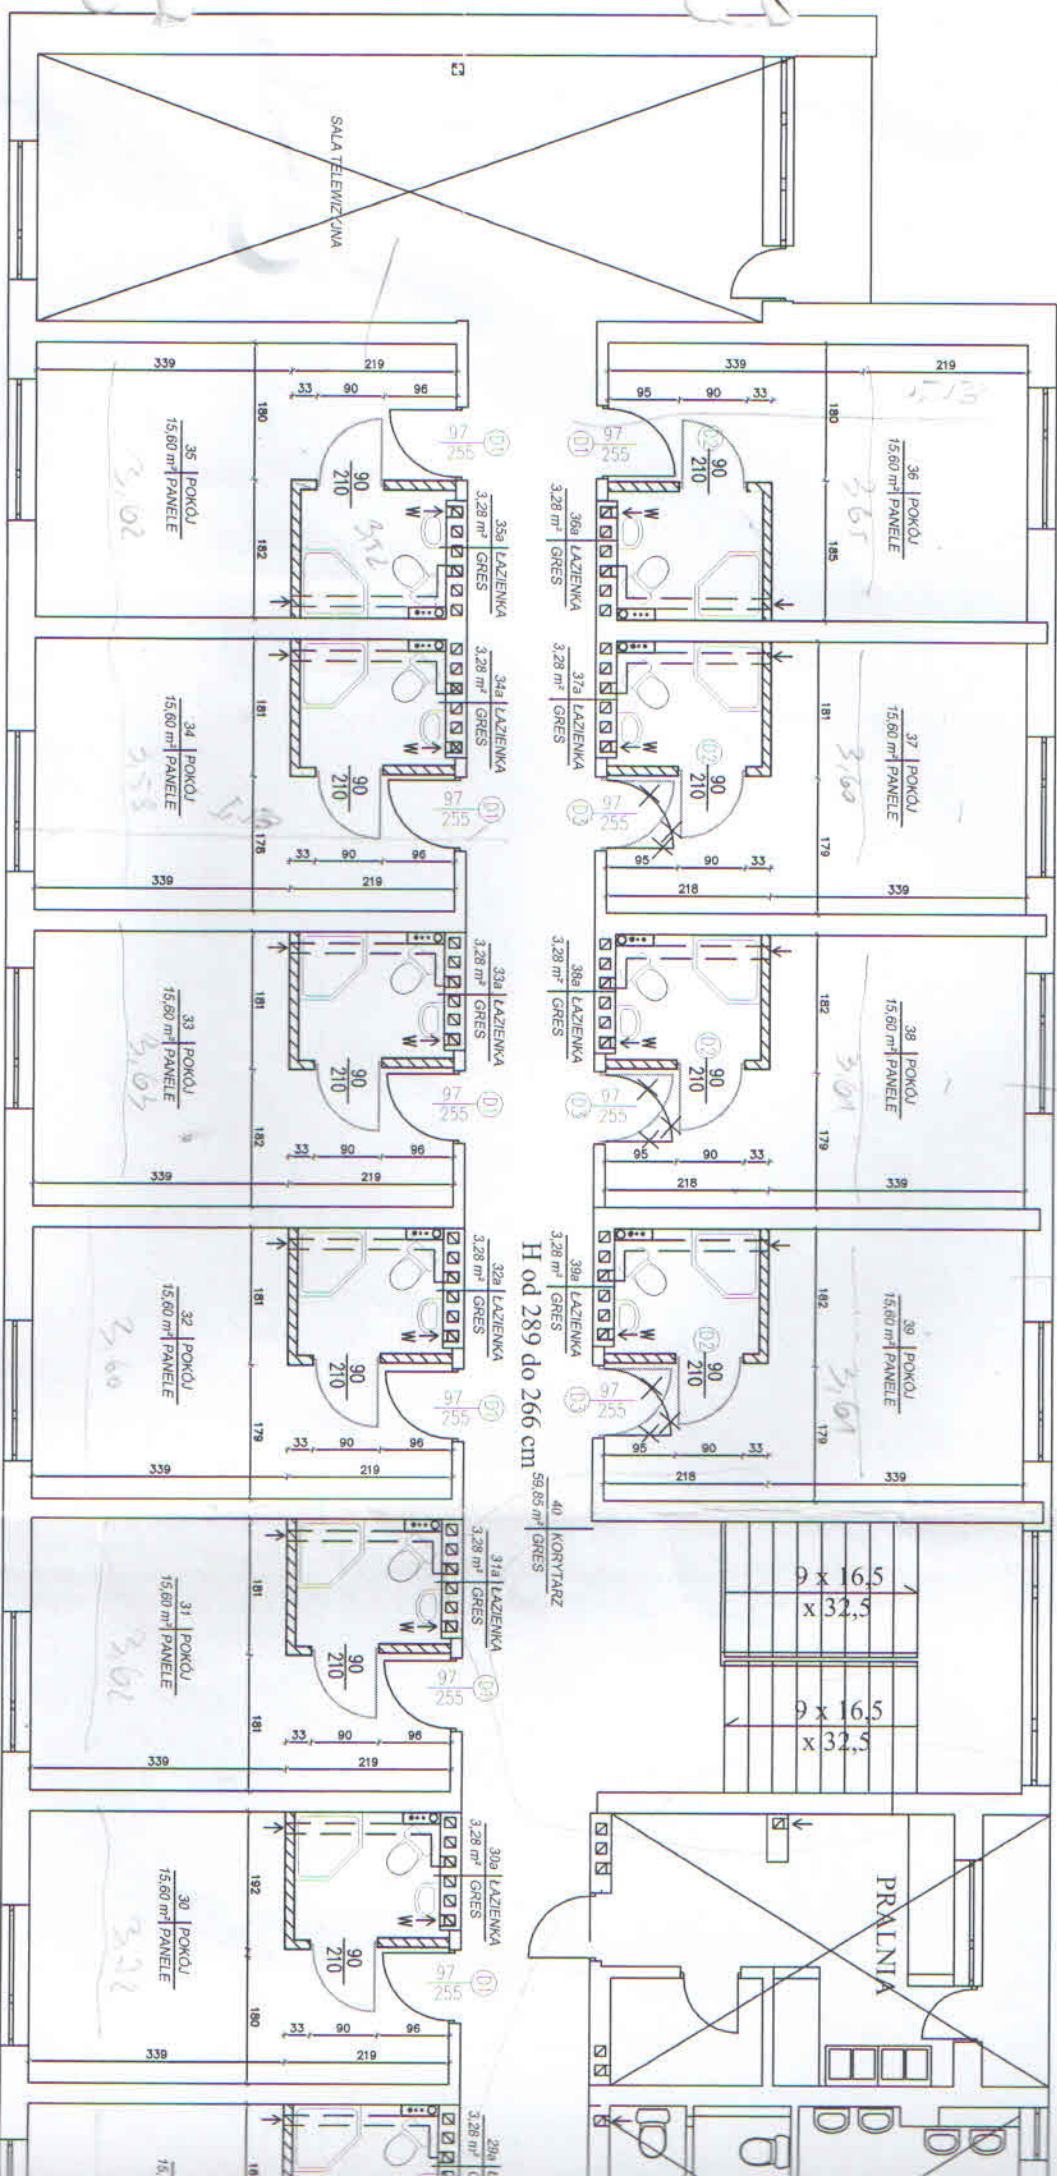

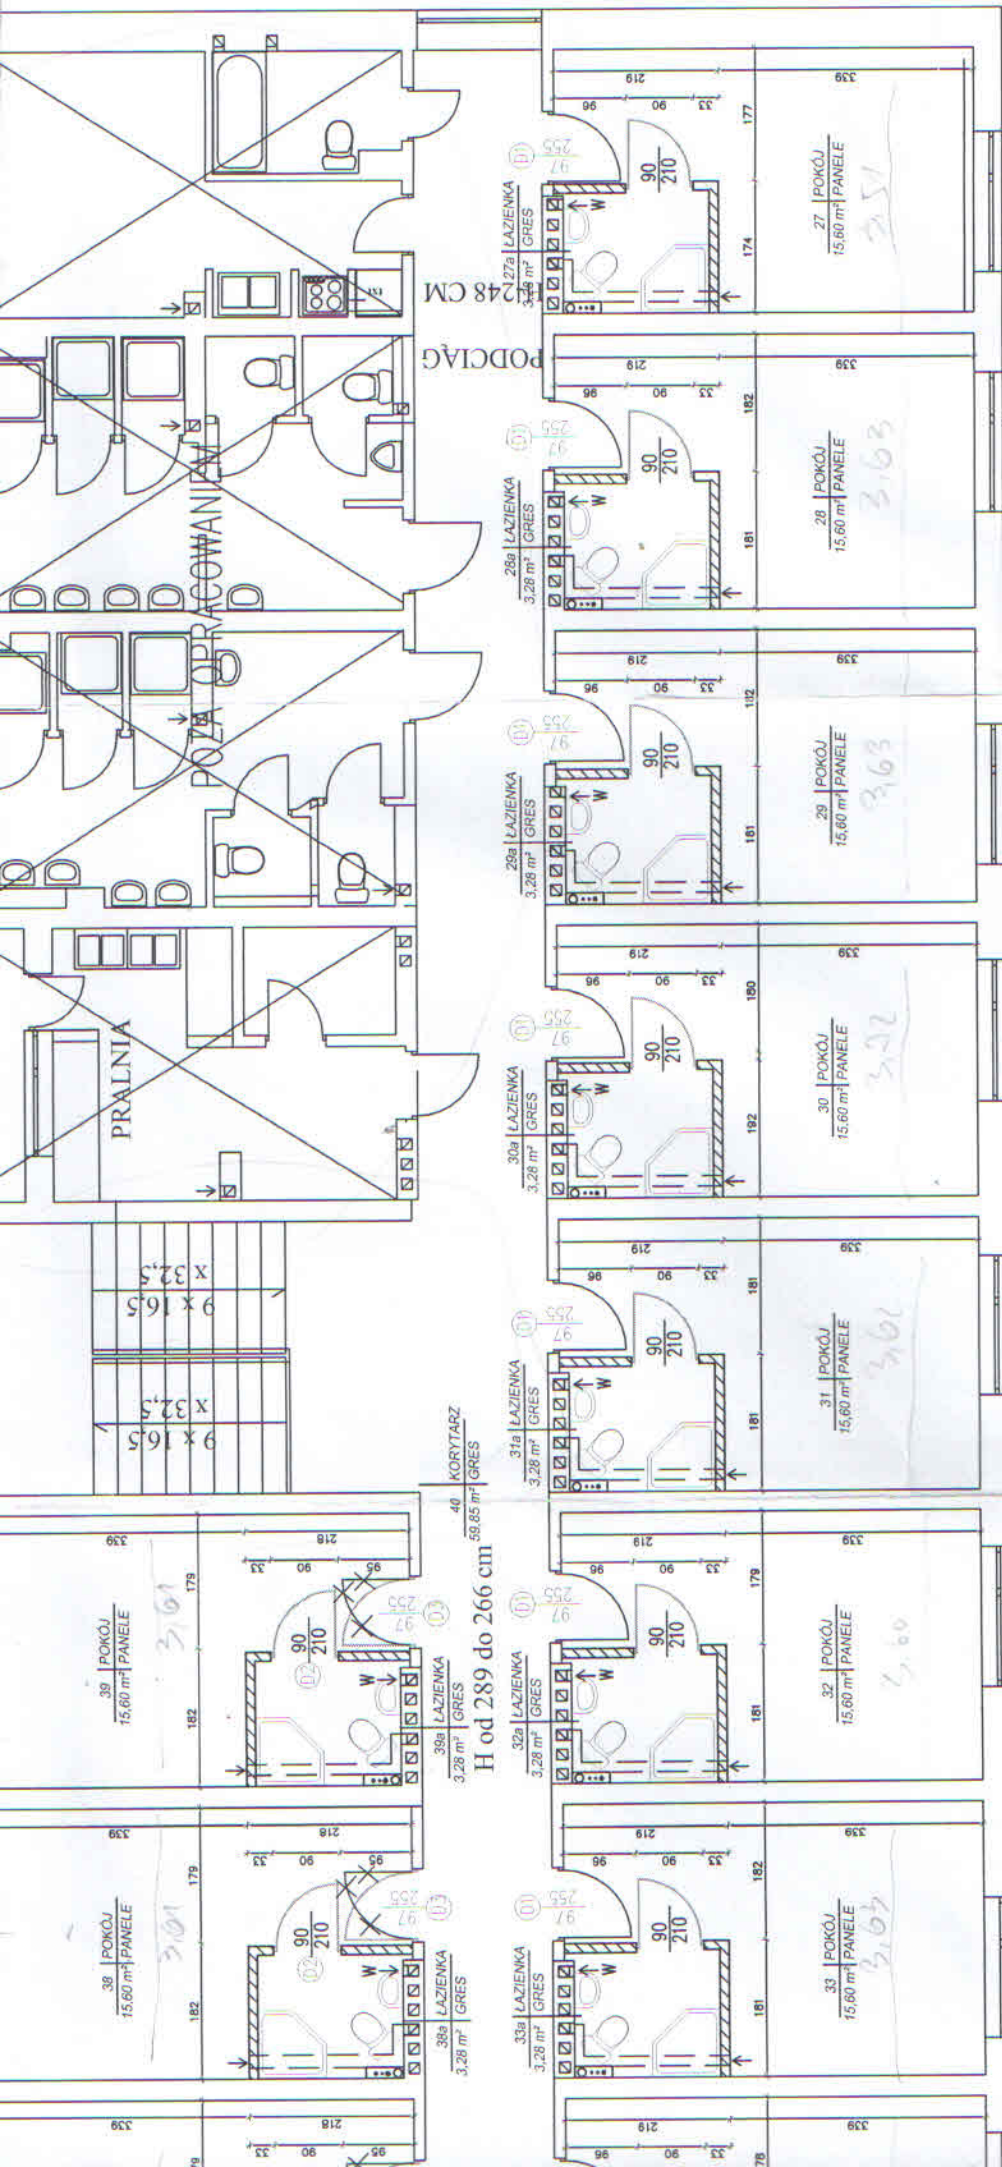

WPI WOJEWÓDZKIE PRZEDSIĘBIORSTWO USŁUG INWESTYCYJNYCH Sp. z o.o.	06-400 CIECHANÓW ul. 17 Sierpnia 10-14 tel. +48 23 672-29-40 fax. +48 23 672-29-40 e-mail: wpi@ciechanow.pl
Przebudowa instalacji wodno-kanalizacyjnej w budynku imienia Zespołu Szkół Centrum Kształcenia Rolniczego w Golczynie	Przebudowa instalacji wodno-kanalizacyjnej w budynku imienia Zespołu Szkół Centrum Kształcenia Rolniczego w Golczynie
Architektura	Projekt wykonawczy
Rzut II piętra	Skala: 1:100
Projektant: mgr inż. Henryk Kuchalski	Data: 03.2016
Adres projektu: Ciechanów	Strona: 4

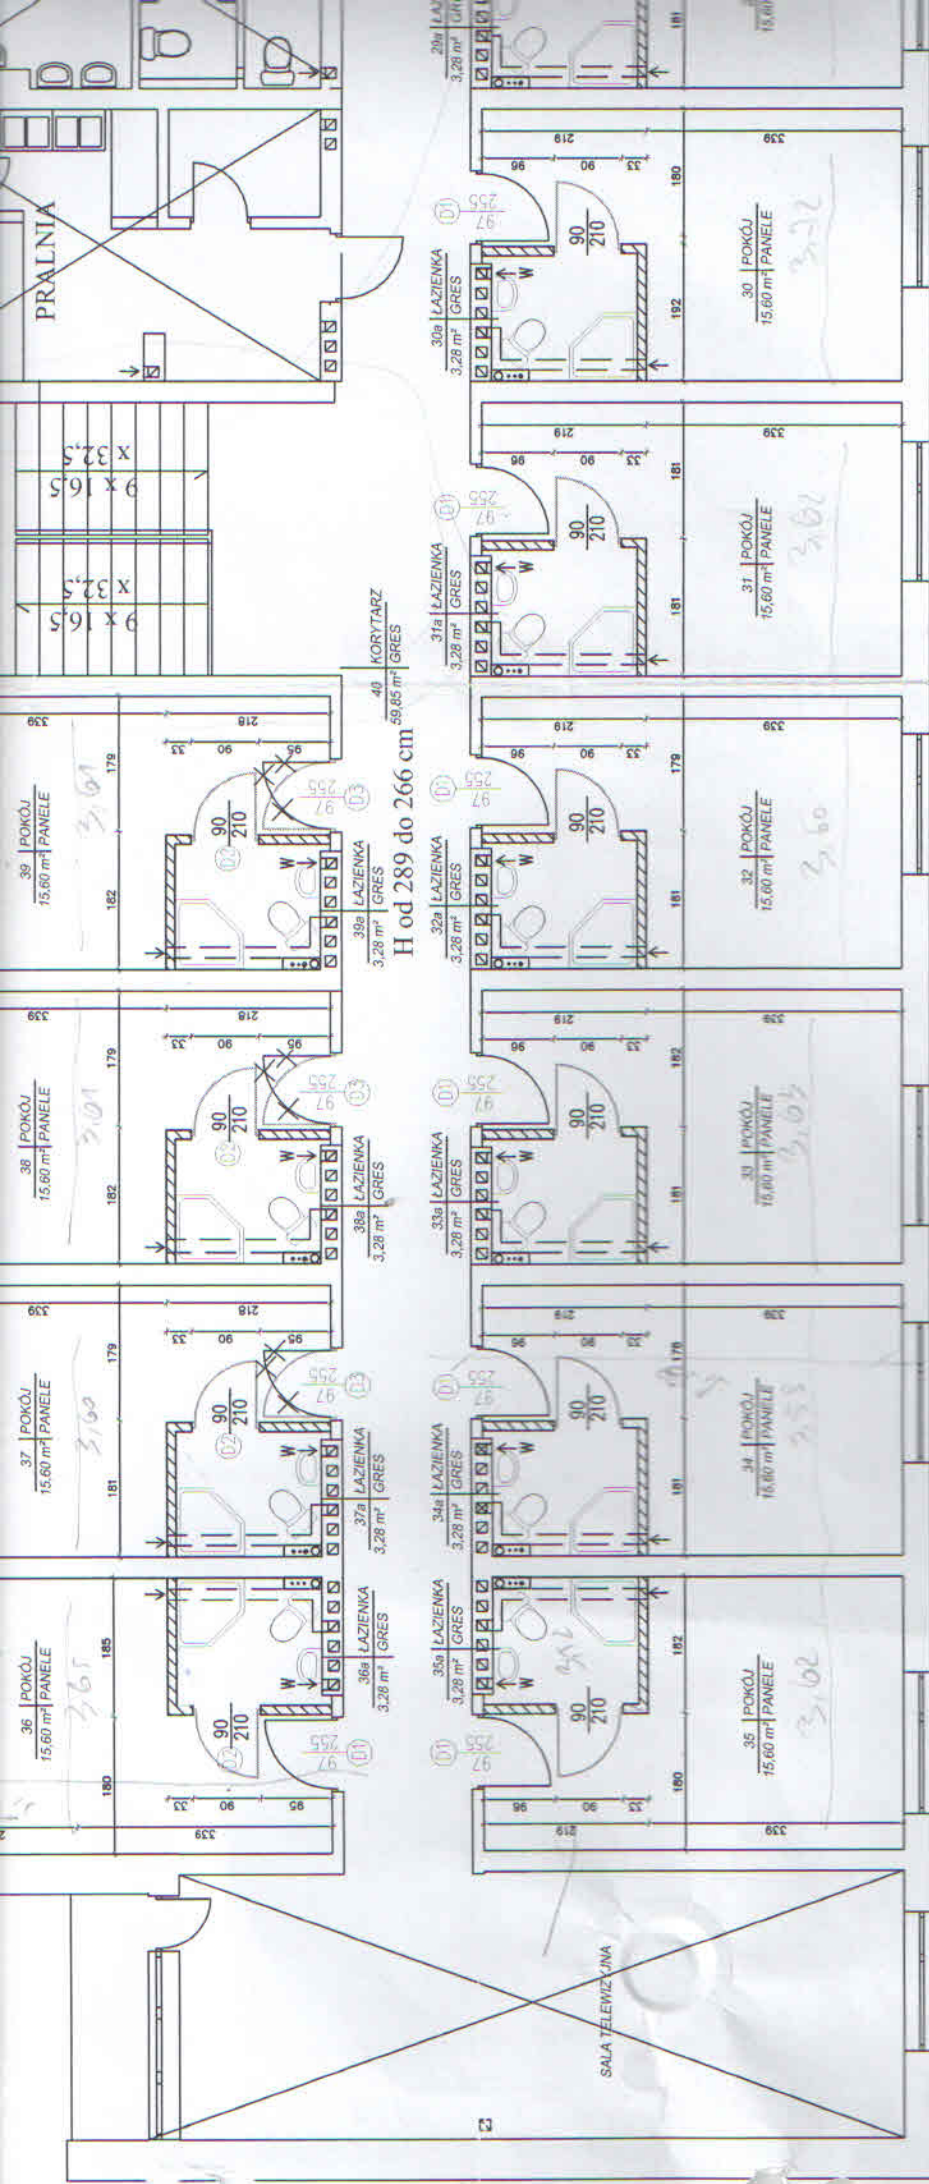

LEGENDA

Istniejące ściany

Projektowa ne ściany 12cm

Istniejące drzwi do pokoi

Projektowane drzwi łazienkowe

Wentylator łazienkowy sterowany z oświetlenia

Wentylator łazienkowy sterowany z oświetlenia