


RZUT II PIĘTRA 1:100

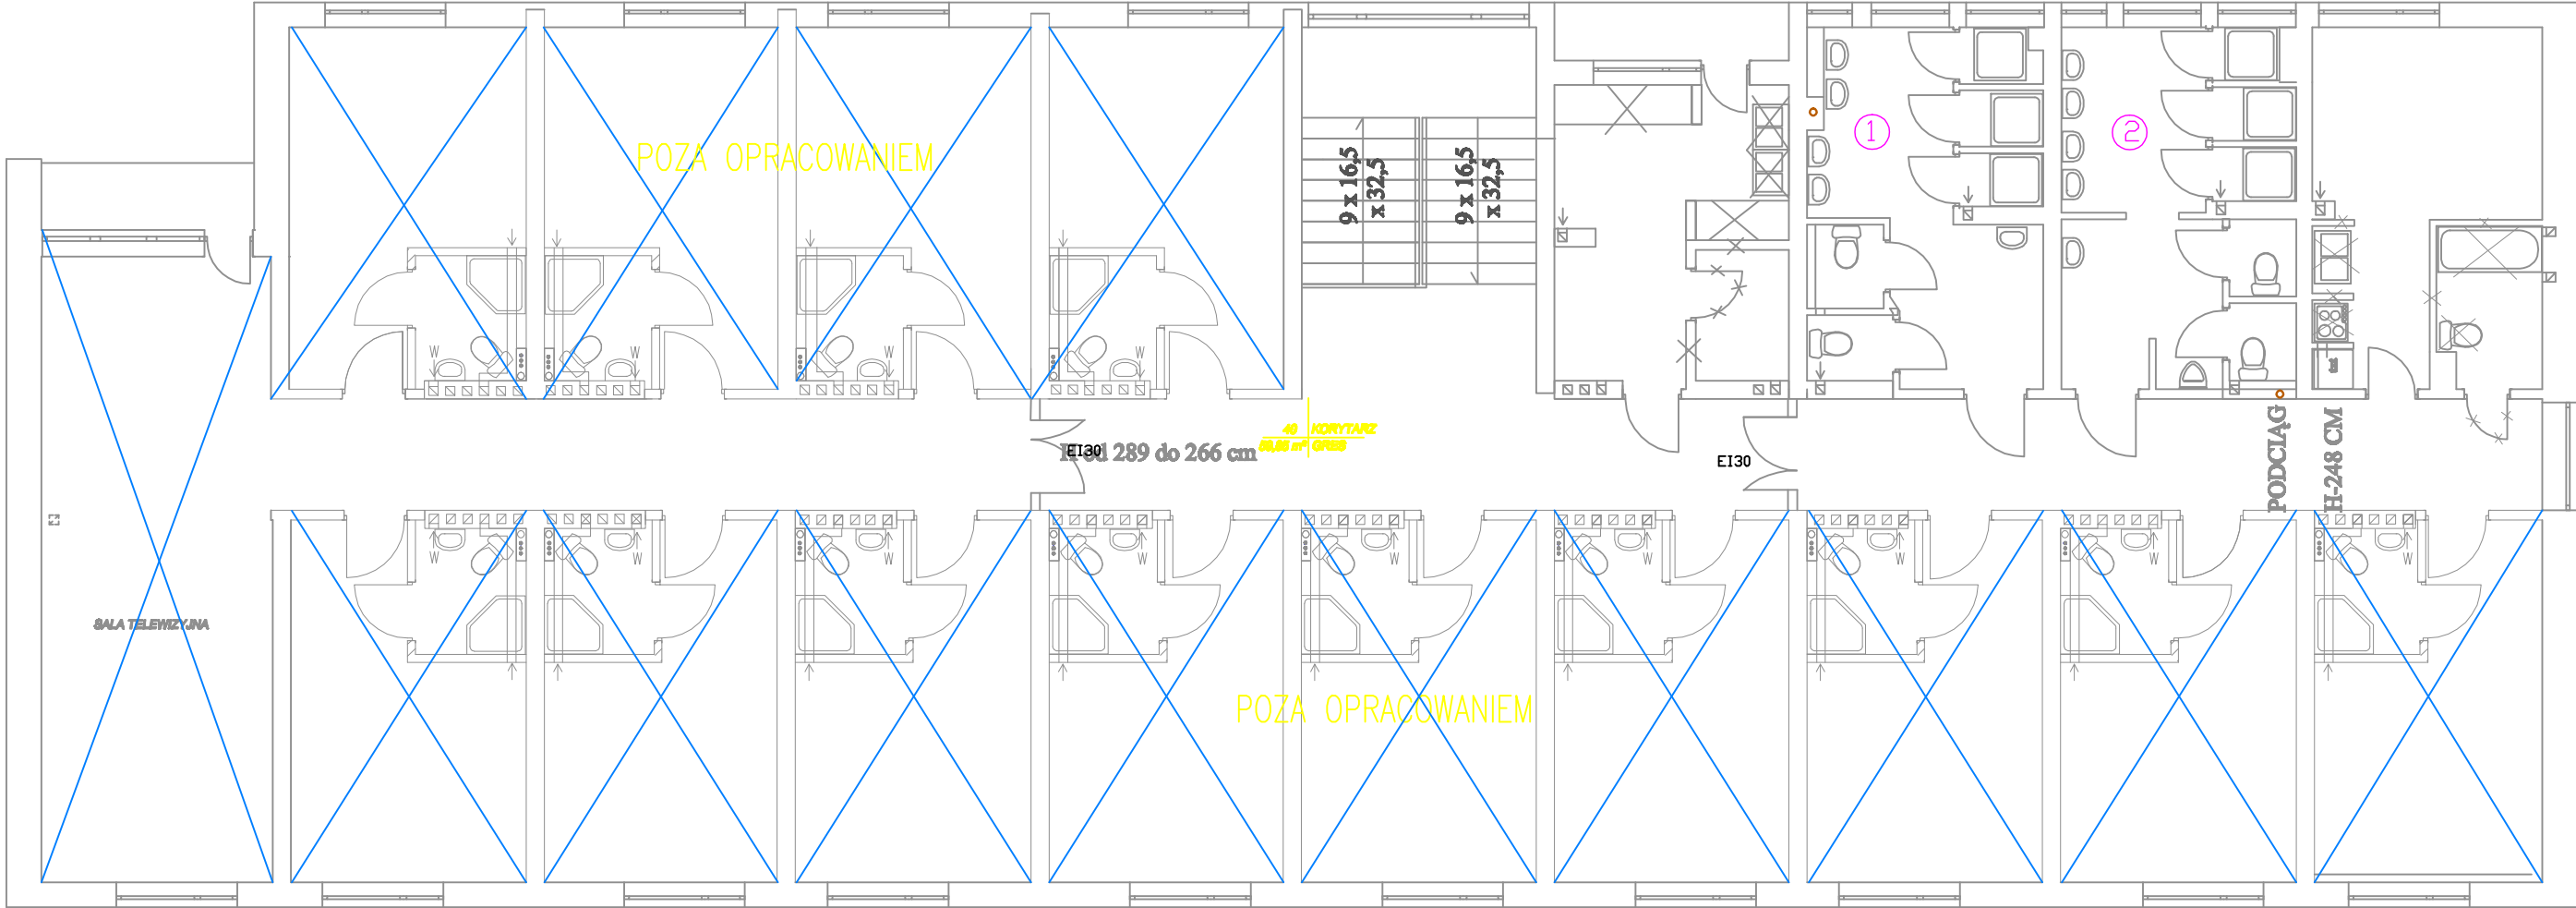

Oznaczenia:

① ⑩ numery pionów instalacji kanalizacji

		WOWÓDZIE PRZEDSIĘWSTWIE USŁUG INWESTYCYJNYCH Sp. z o.o.		06-400 CIECHANÓW ul. Wolności 70 tel. +48 23 672 30 44 fax. +48 23 672 30 46 e-mail: wpu@wpuinwest.pl	
Nazwa inwestycji		Przebudowa instalacji wodno-kanalizacyjnej w budynku Internetu Zespołu Szkół Centrum Kształcenia Rolniczego w Gołotczyźnie			
Zamawia		Zespół Szkół Centrum Kształcenia Rolniczego w Gołotczyźnie			
Rodzaj			Rodzaj		
Sanitarna			Projekt wykonawczy		
Temat			Skala		Data
Kanalizacja (rzut II piętra)			1:100		07.2018
Zaprojektował mgr inż. Arkadiusz Kępczyński		Zaprojektował MACIEJ PUCHOŃ		Data	
Asystent projektanta				Data	
Sprawdził				Data	
				3	