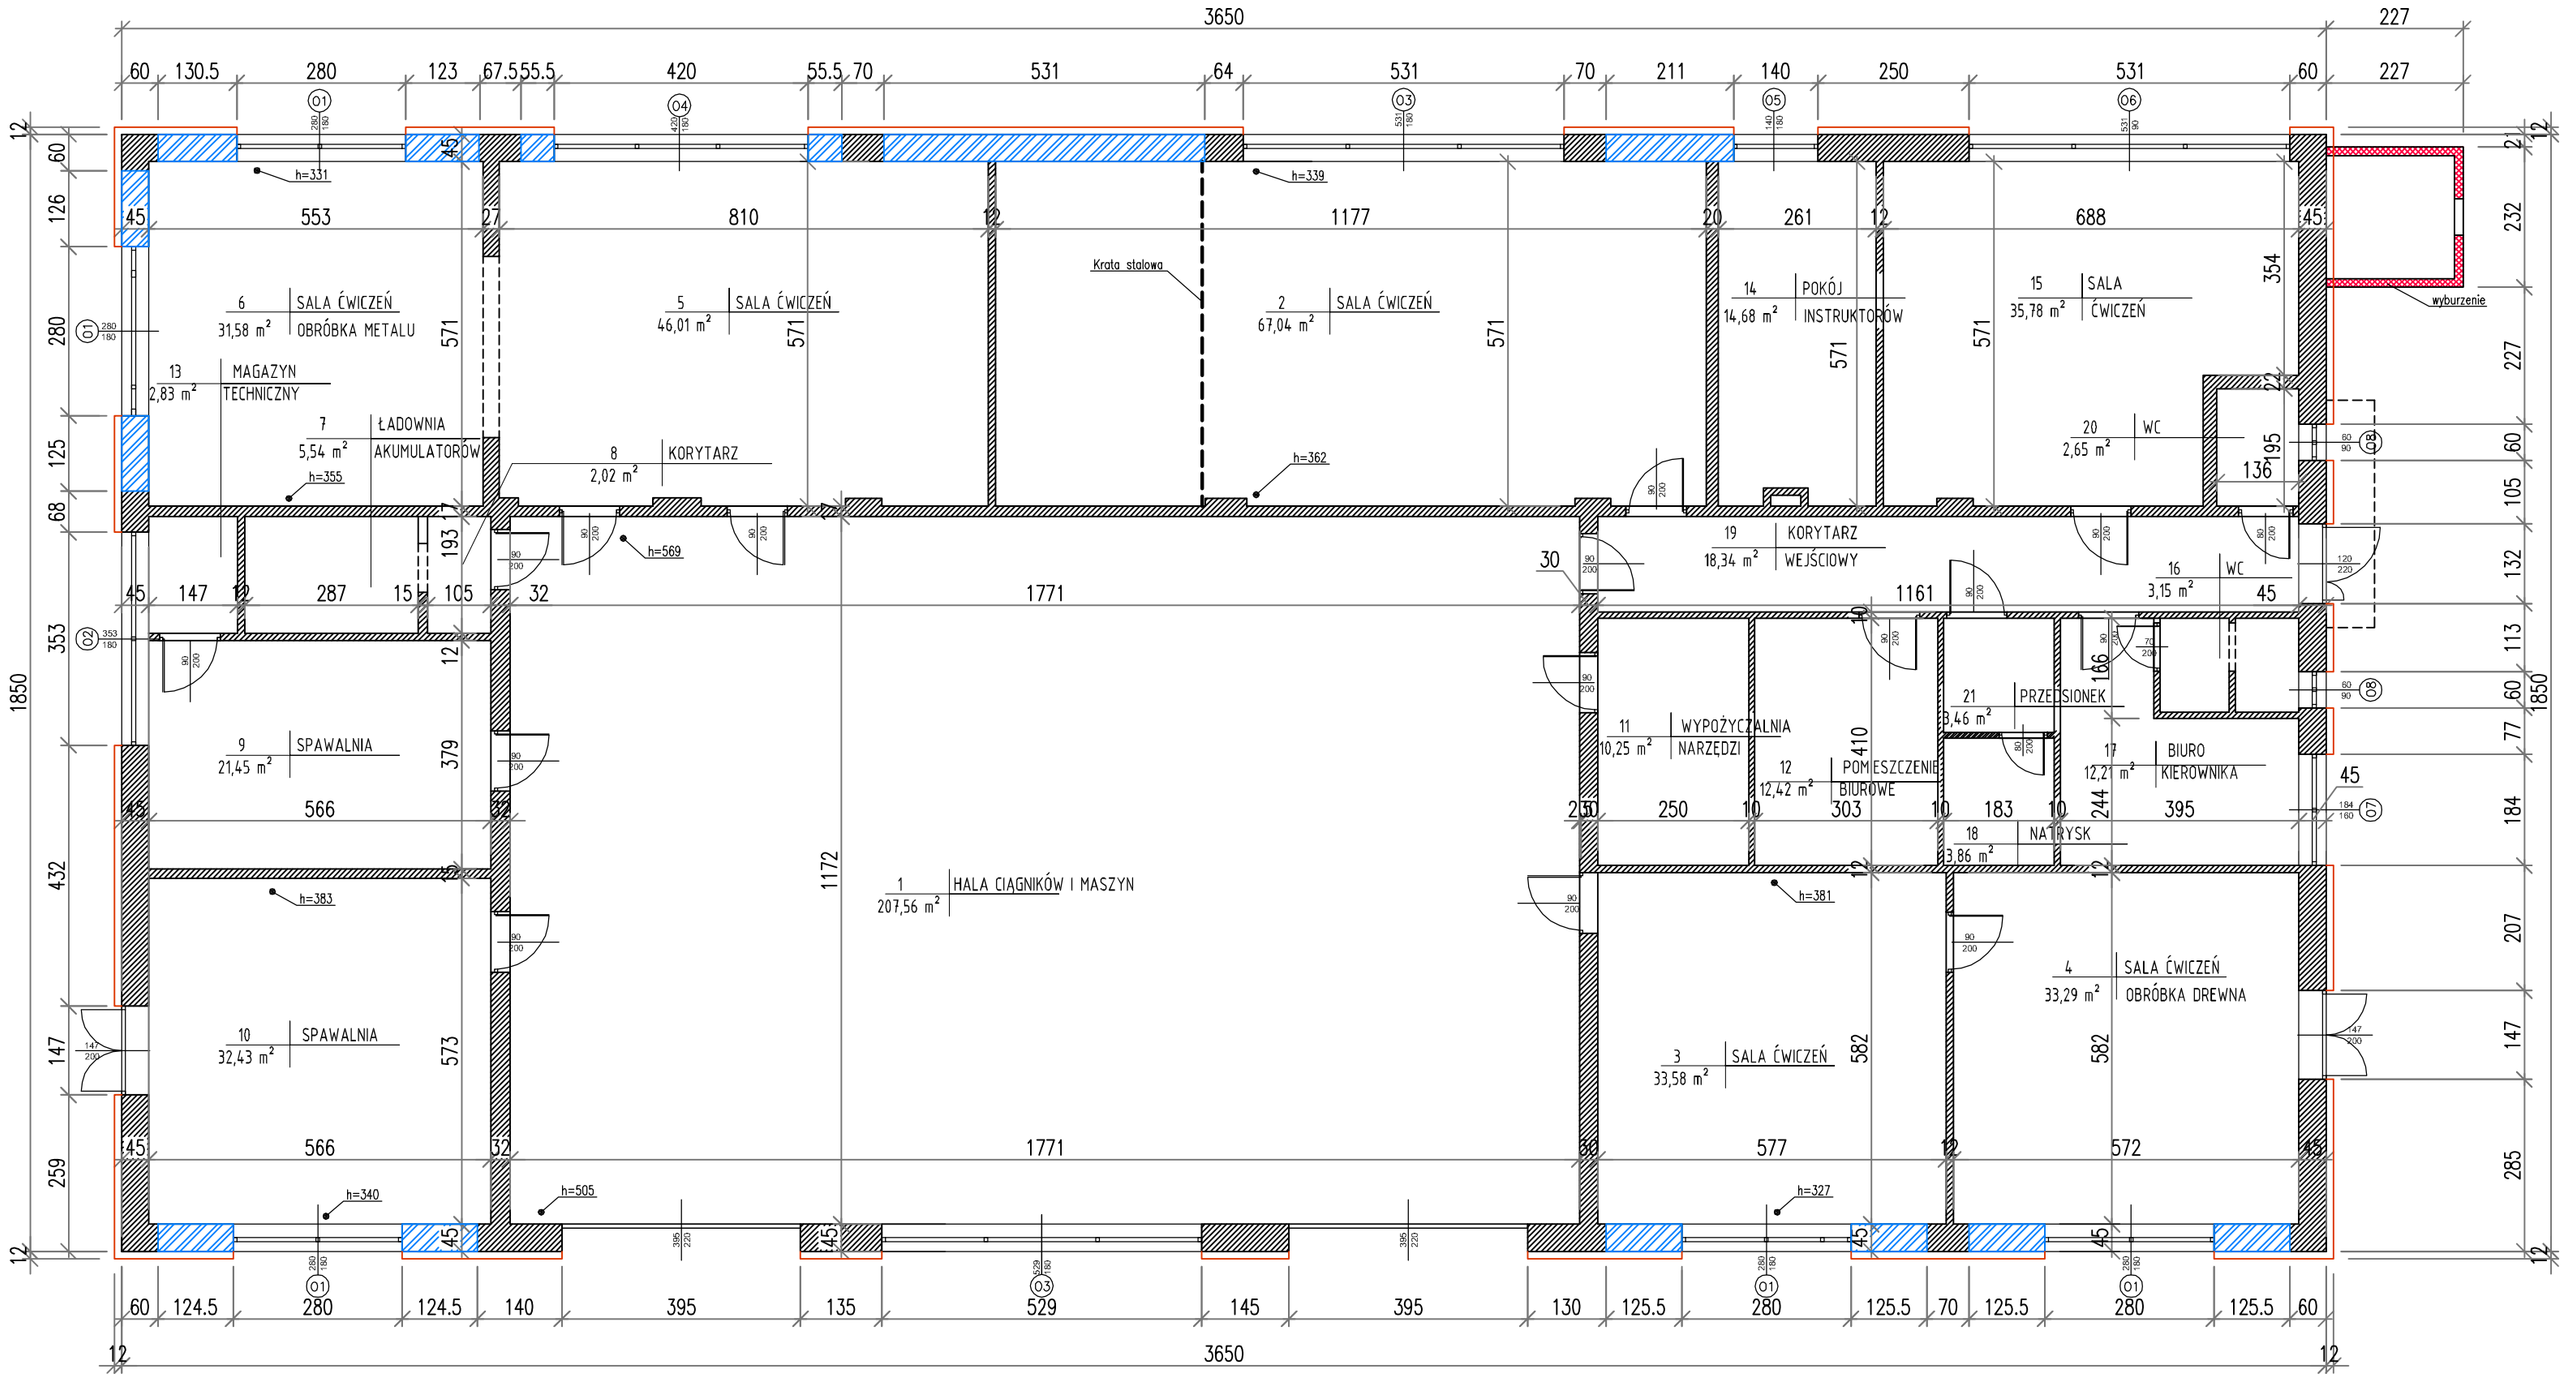

UWAGI OGÓLNE:

1. PRZED WYKONANIEM WSZELKIEGO RODZAJU PRAC BUDOWLANYCH NALEŻY DOKONAĆ POMIARÓW WŁASNYCH Z NATURY.
2. PRACE BUDOWLANE NALEŻY WYKONAĆ POD NADZOREM OSOBY UPRAWNIONEJ.
3. DLA ZASTOSOWANYCH MATERIAŁÓW I PRAC BUDOWLANYCH NALEŻY PRZYJMOWAĆ WYMOGI OPISANE W NASTĘPUJĄCYCH NORMACH, AKTACH PRAWNYCH, INSTRUKCJACH I WYTYCZNYCH:
   - WARUNKI TECHNICZNE WYKONANIA I ODBIORU ROBÓT BUDOWLANO-MONTAŻOWYCH (WG. MINISTERSTWA BUDOWNICTWA I INSTYTUTU TECHNIKI BUDOWLANEJ)
   - NORMY POLSKIEGO KOMITETU NORMALIZACYJNEGO
   - INSTRUKCJE, WYTYCZNE, ŚWIADECTWA I ATESTY INSTYTUTU TECHNIKI BUDOWLANEJ
   - INSTRUKCJE, WYTYCZNE I WARUNKI TECHNICZNE PRODUCENTÓW I DOSTAWCÓW MATERIAŁÓW BUDOWLANO-INSTALACYJNYCH
   PRZEPISY TECHNICZNE INSTYTUCJI KONTROLUJĄCYCH, JAKOŚĆ MATERIAŁÓW I WYKONANYCH
4. WSZELKIE ZMIANY, KTÓRE WYKONAWCA ZDECYDUJE SIĘ WPROWADZIĆ, RÓWNIEŻ TE, KTÓRE SŁUŻĄ JEDYNIE ZMIANIE TECHNOLOGII, WINNY BYĆ PRZEDSTAWIONE NADZOROWI AUTORSKIEMU.
5. W RAZIE WĄTPLIWOŚCI ODNOŚNIE TREŚCI ZAWARTEJ W DOKUMENTACJI PROJEKTOWEJ, NALEŻY SKONTAKTOWAĆ SIĘ Z PROJEKTANTEM.

GRUBOŚĆ OCIEPLENIA WG AUDYTU:

OCIEPLENIE ŚCIAN ZEWNĘTRZNYCH:

PARTER: 12 CM PŁYTA IZOLACYJNA STYROPIANOWA EPS 80-036

ŚCIANY HALI MASZYN POWYŻEJ POZIOMU DACHU: 13CM PŁYTA IZOLACYJNA STYROPIANOWA EPS 80-036

OCIEPLENIE STROPODACHU:

STROPODACH: 20 CM STYROPAPA λ = 0,04 W/(m·K)

STROPODACH NAD HALĄ: 13 CM STYROPAPA λ = 0,04 W/(m·K)

Wyburzenie

Zamurowanie okna

Projekt
PROJEKT BUDOWLANO - WYKONAWCZY
TERMOMODERNIZACJI BUDYNKU WARSZTATÓW W ZESPOLE SZKÓŁ CENTRUM KSZTAŁCENIA ROLNICZEGO W GOŁOTCZYŹNIE UL. CIECHANOWSKA 18B, 06-430 SOŃSK

Inwestor
ZESPÓŁ SZKÓŁ CENTRUM KSZTAŁCENIA ROLNICZEGO W GOŁOTCZYŹNIE, UL. CIECHANOWSKA 18 B, 06-430 SOŃSK.

Projektant
GRUPA PROEKS
05-270 Marki, ul. Pułaskiego 48a
tel. +48 22 818 74 72,
e-mail: pracownia@proeks.com.pl

ZESPÓŁ PROJEKTOWY	Nr upr.	Podpis
MGR INŻ. ARCH. JOLANTA RZEPECKA-BADOWSKA	94/92 B-B	
MGR INŻ. JANUSZ SIKORA	ST 125/87	
INŻ. ARCH. MARCIN MOTYCZYŃSKI		
MGR INŻ. KRZYSZTOF KULIK		

Tytuł rysunku
RZUT PARTERU - STAN PROJEKTOWANY

Numer rysunku
4

Skala	Data	Nr str.
1:100	STYCZEŃ 2016	